


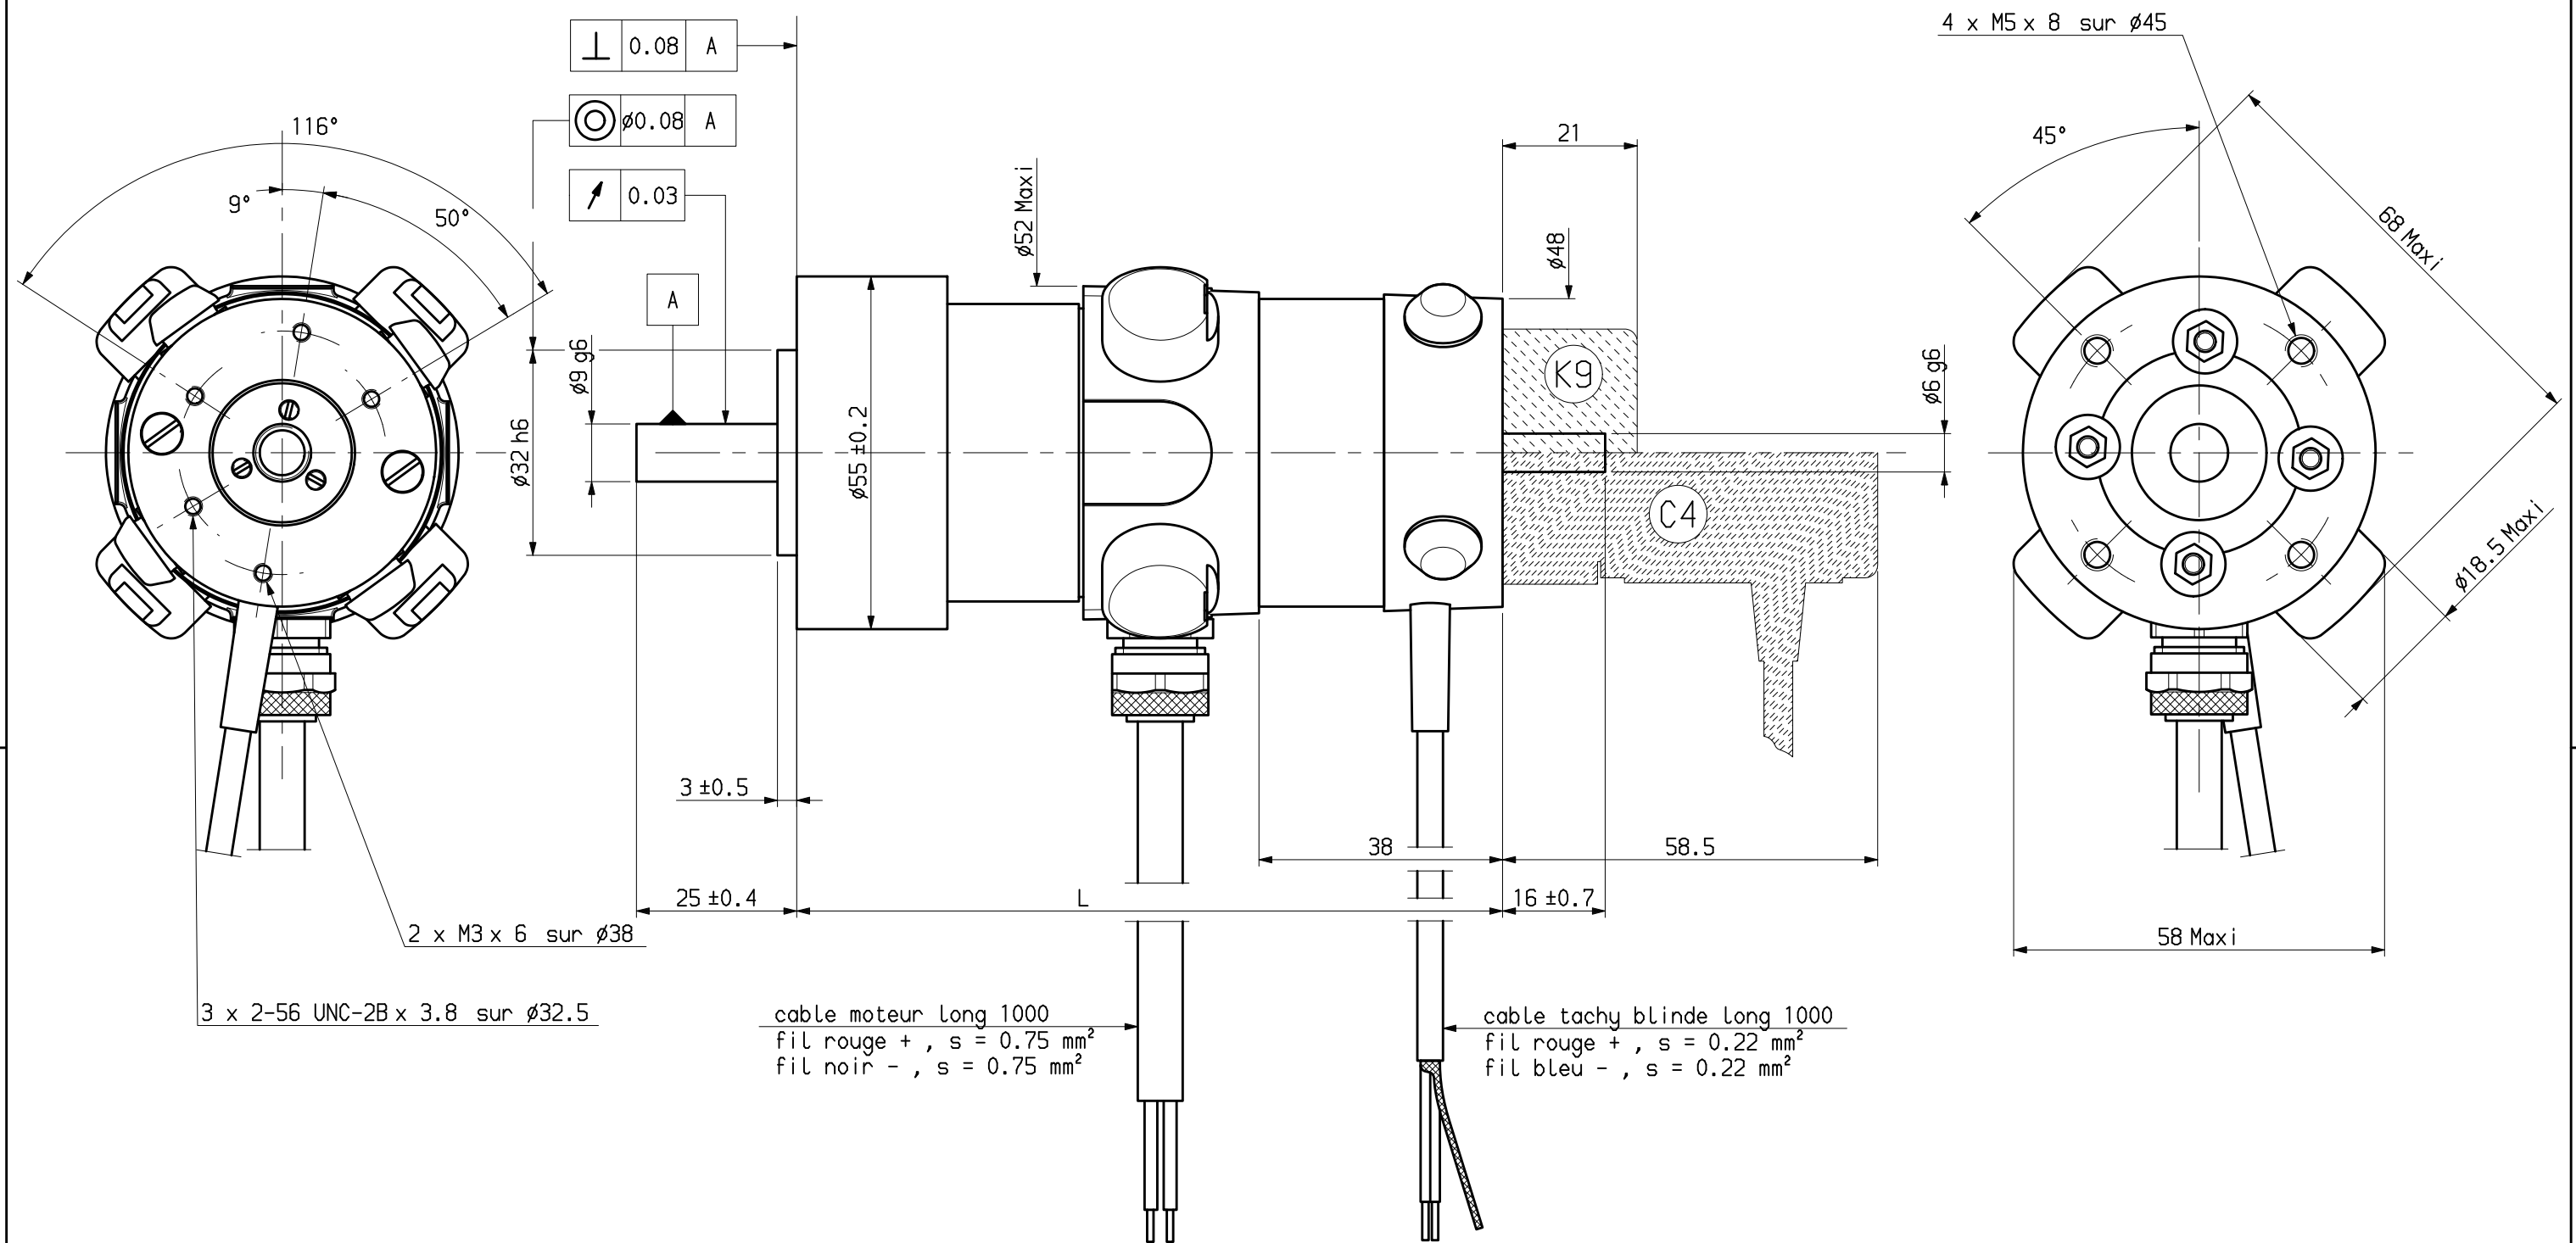

L Maxi	111.6	127.6	143.6	159.6
	RS210	RS220	RS230	RS240

NOTA : Les branchements sont prevus pour rotation sens horaire vu cote bout d'arbre principal.

Plan valable pour : R1133-R1134

	Jeu axial arbre :	Dessine	29/05/99	MT	Vise			Service	FEDX		PARVEX 8 Avenue du Lac. BP249 21007 DIJON CEDEX	RS2+TBN200+2ba		Format A3	Famille : Folio	ENCRS 1
Ce dessin, propriete exclusive de notre societe est strictement confidentiel. Il ne peut etre communique, copie ou reproduit sans son autorisation ecrute.	0.2 sous	Modifications								Echelle		ENCOMBREMENT		283432E1133		
	± 20 N									1						